


ҚҰРЫЛЫС ЖОСПАРЫ
ПЛАН СТРОЕНИЯ

1 этаж

Масштабы/Масштаб 1:200

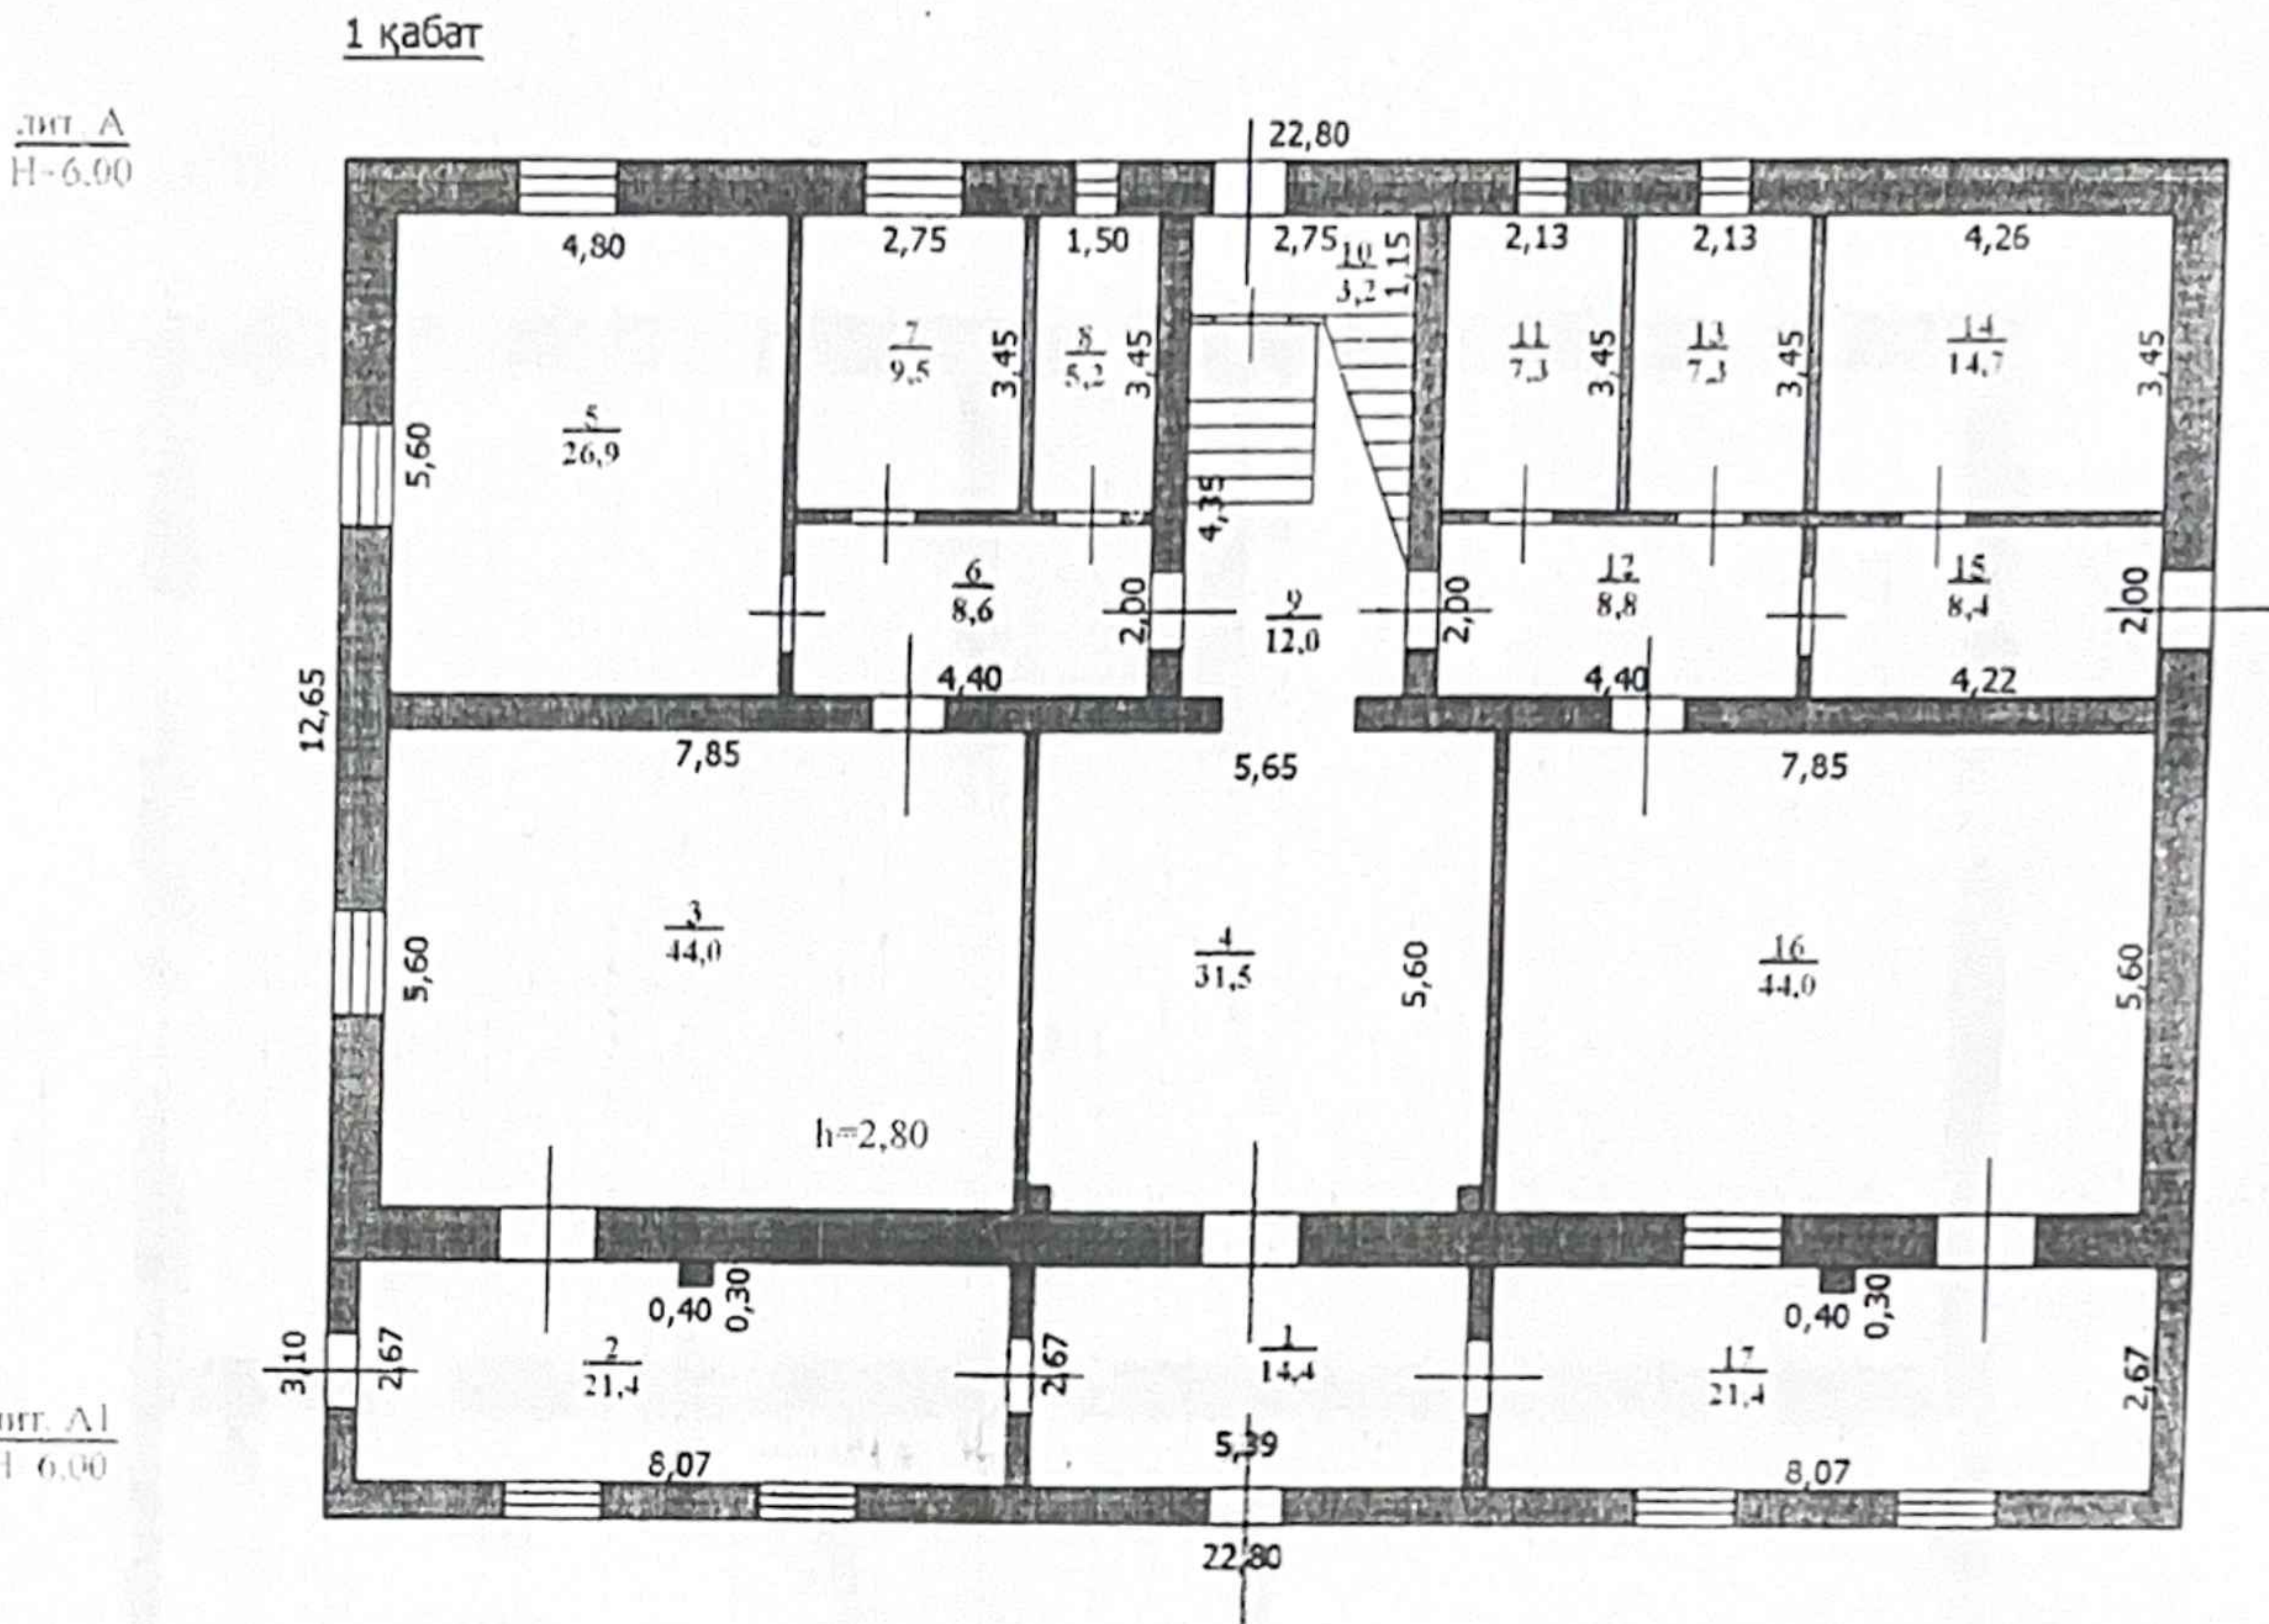

ҮЙ-ЖАЙДЫҢ ЭКСПЛИКАЦИЯСЫ
ЭКСПЛИКАЦИЯ ПОМЕЩЕНИЙ


№ п/п	Үй-жайдың атауы Наименование помещений	Жалпы ауданы Общая площадь	Соның ішінде В том числе		№ п/п	Үй-жайдың атауы Наименование помещений	Жалпы ауданы Общая площадь	Соның ішінде В том числе	
			тұрғын жилая	тұрғын емес нежилая				тұрғын жилая	тұрғын емес нежилая
1	дәліз коридор	14,4		14,4	9	саты лестница	12,0		12,0
2	дәліз коридор	21,4		21,4	10	тамбур тамбур	3,2		3,2
3	тұрғын бөлме жилая комната	44,0	44,0		11	санитарлық торап санузел	7,3		7,3
4	холл холл	31,5	31,5		12	дәліз коридор	8,8		8,8
5	тұрғын бөлме жилая комната	26,9	26,9		13	санитарлық торап санузел	7,3		7,3
6	дәліз коридор	8,6		8,6	14	қойма кладовая	14,7		14,7
7	тұрғын бөлме жилая комната	9,5	9,5		15	дәліз коридор	8,4		8,4
8	санитарлық торап санузел	5,2		5,2	16	ас бөлме кухня	44,0		44,0
17	дәліз коридор	21,4		21,4					
Барлығы / Итого:							288,6	111,9	176,7

ҚҰРЫЛЫС ЖОСПАРЫ
ПЛАН СТРОЕНИЯ

2 этаж

Масштабы/Масштаб 1:200


2 қабат

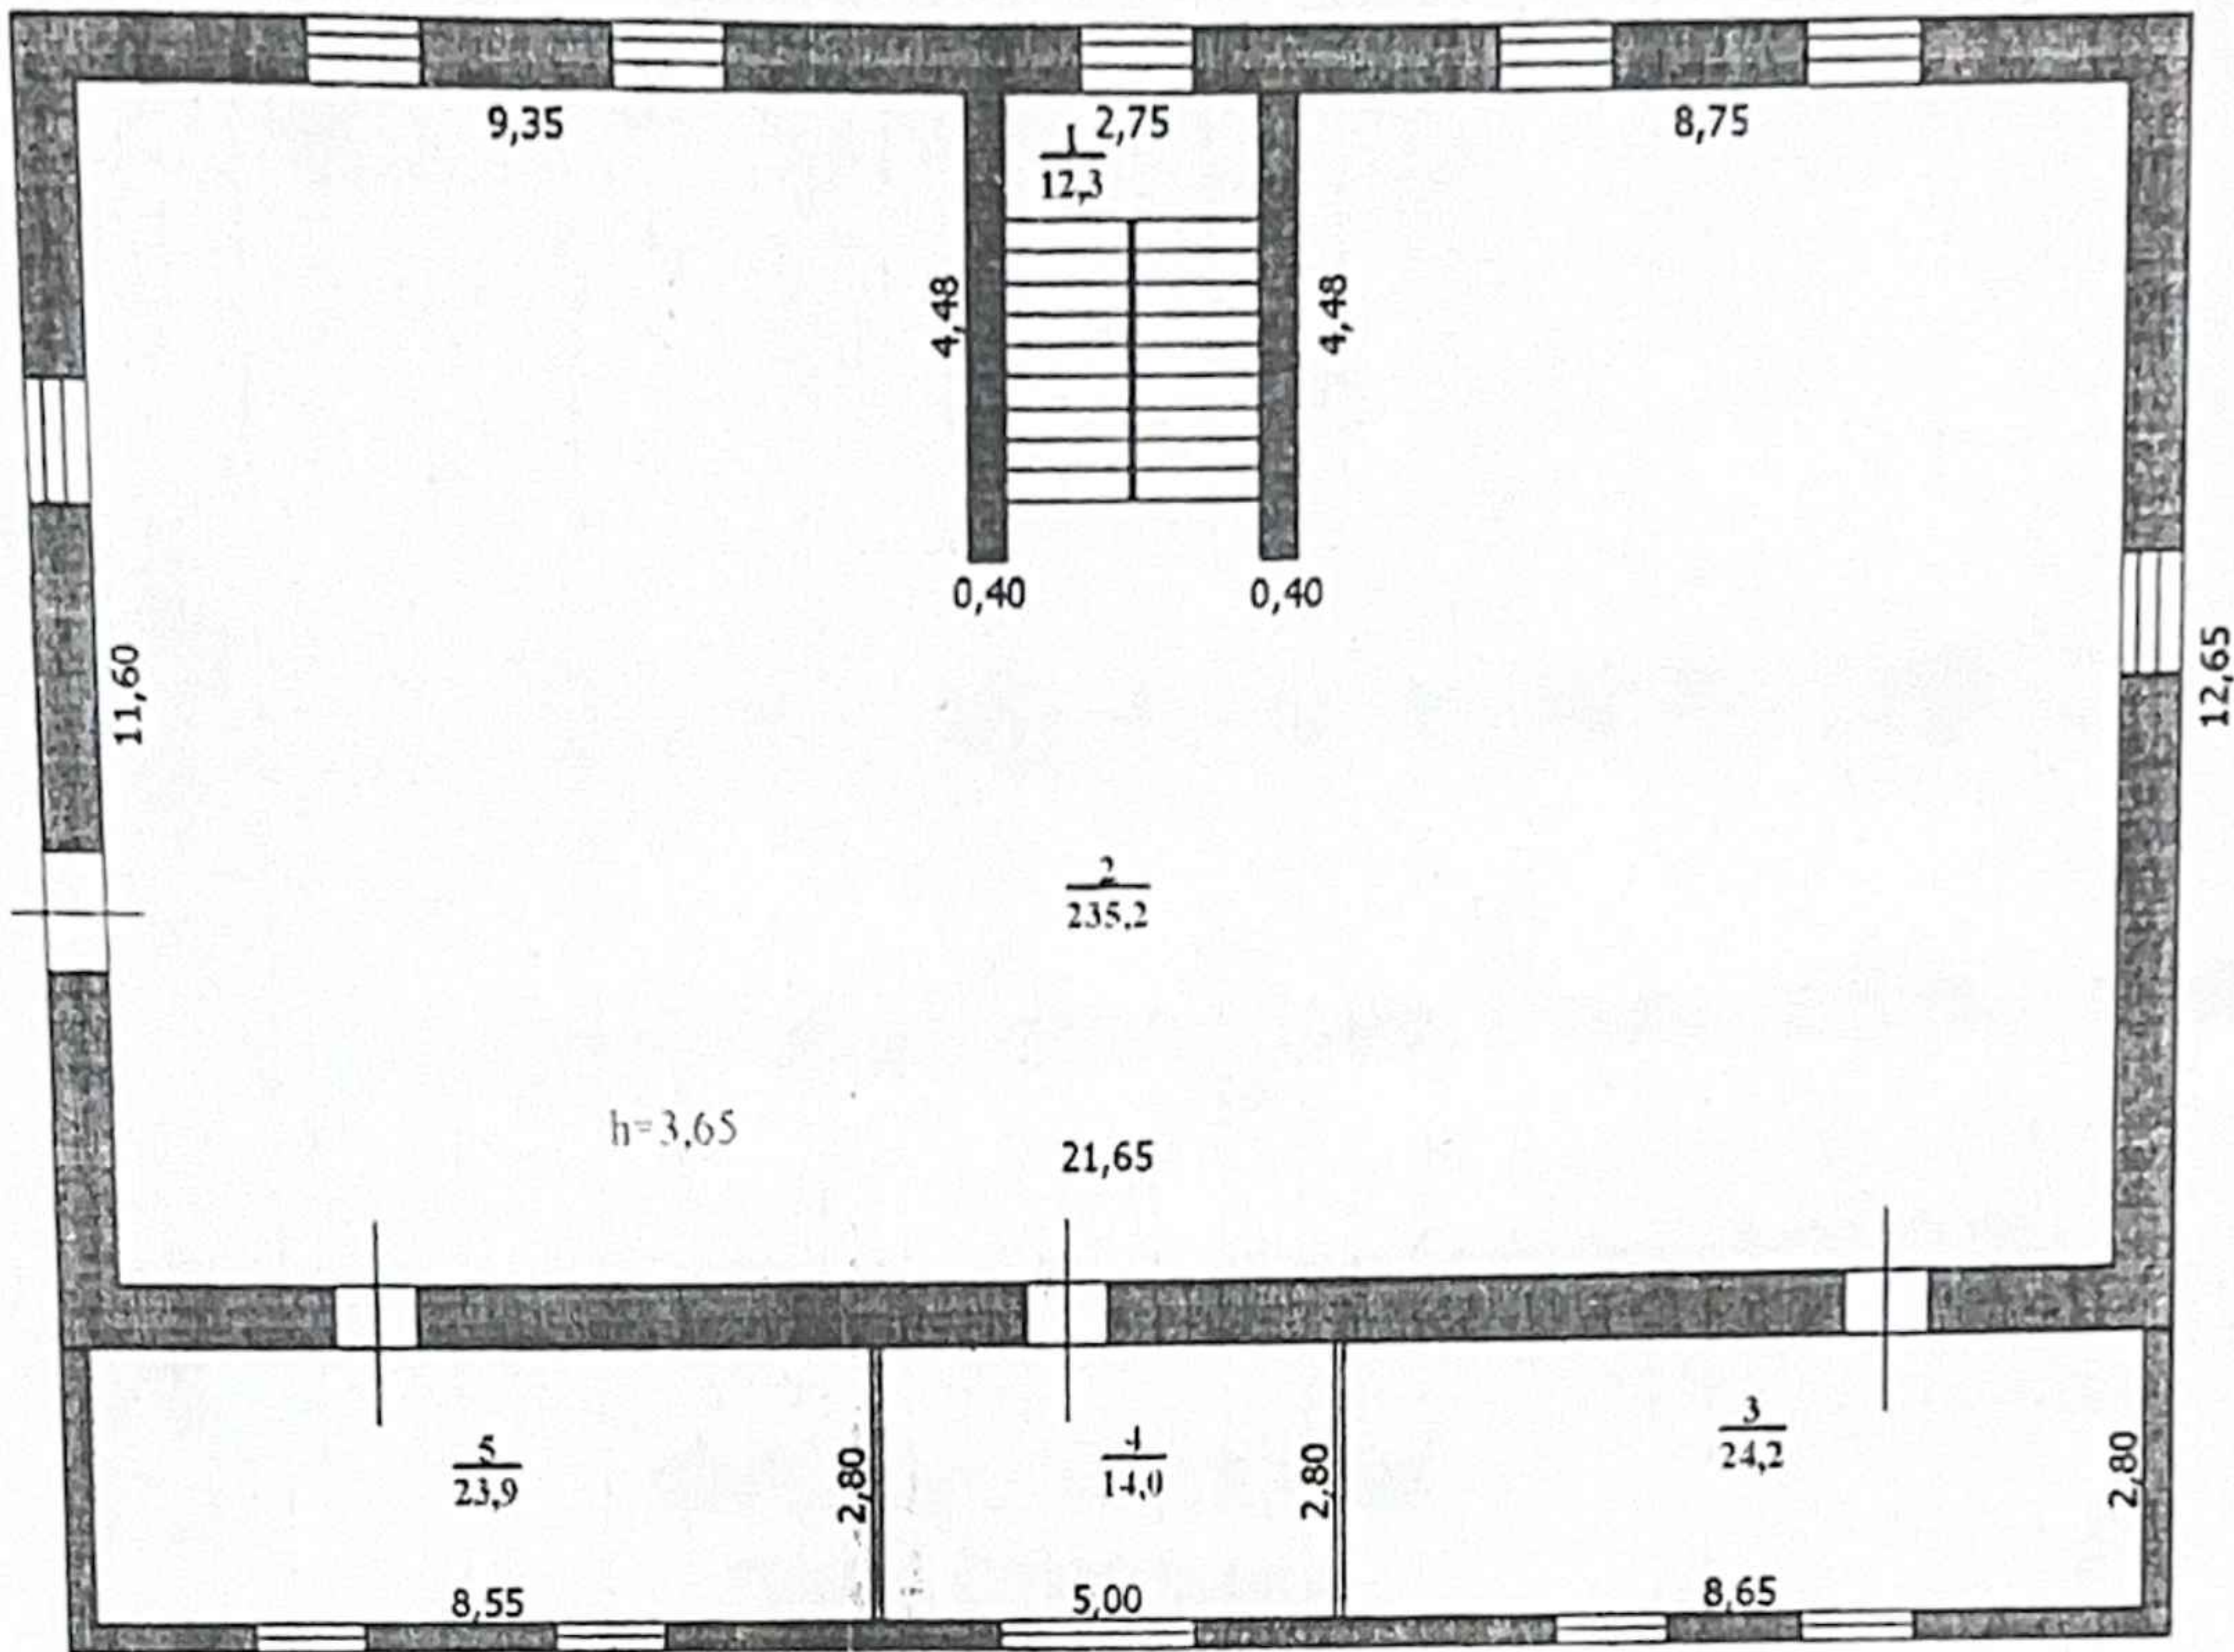

ҮЙ-ЖАЙДЫҢ ЭКСПЛИКАЦИЯСЫ
ЭКСПЛИКАЦИЯ ПОМЕЩЕНИЙ

№ п/п	Үй-жайдың атауы Наименование помещений	Жалпы ауданы Общая площадь	Соның ішінде В том числе		№ п/п	Үй-жайдың атауы Наименование помещений	Жалпы ауданы Общая площадь	Соның ішінде В том числе	
			тұрғын жилая	тұрғын емес нежилая				тұрғын жилая	тұрғын емес нежилая
1	саты лестница	12,3		12,3	3	бөлме кабинет	24,2	24,2	
2	тұрғын бөлме жилая комната	235,2	235,2		4	гардероб гардероб	14,0		14,0
5	демалыс бөлмесі комната отдыха	23,9		23,9					
Барлығы / Итого:							309,6	259,4	50,2
Жинағы / Всего:							598,2	371,3	226,9

КЕЛЕСІ БЕТІН
ҚАРАҢЫЗ
СМ. НА ОБОРОТЕ
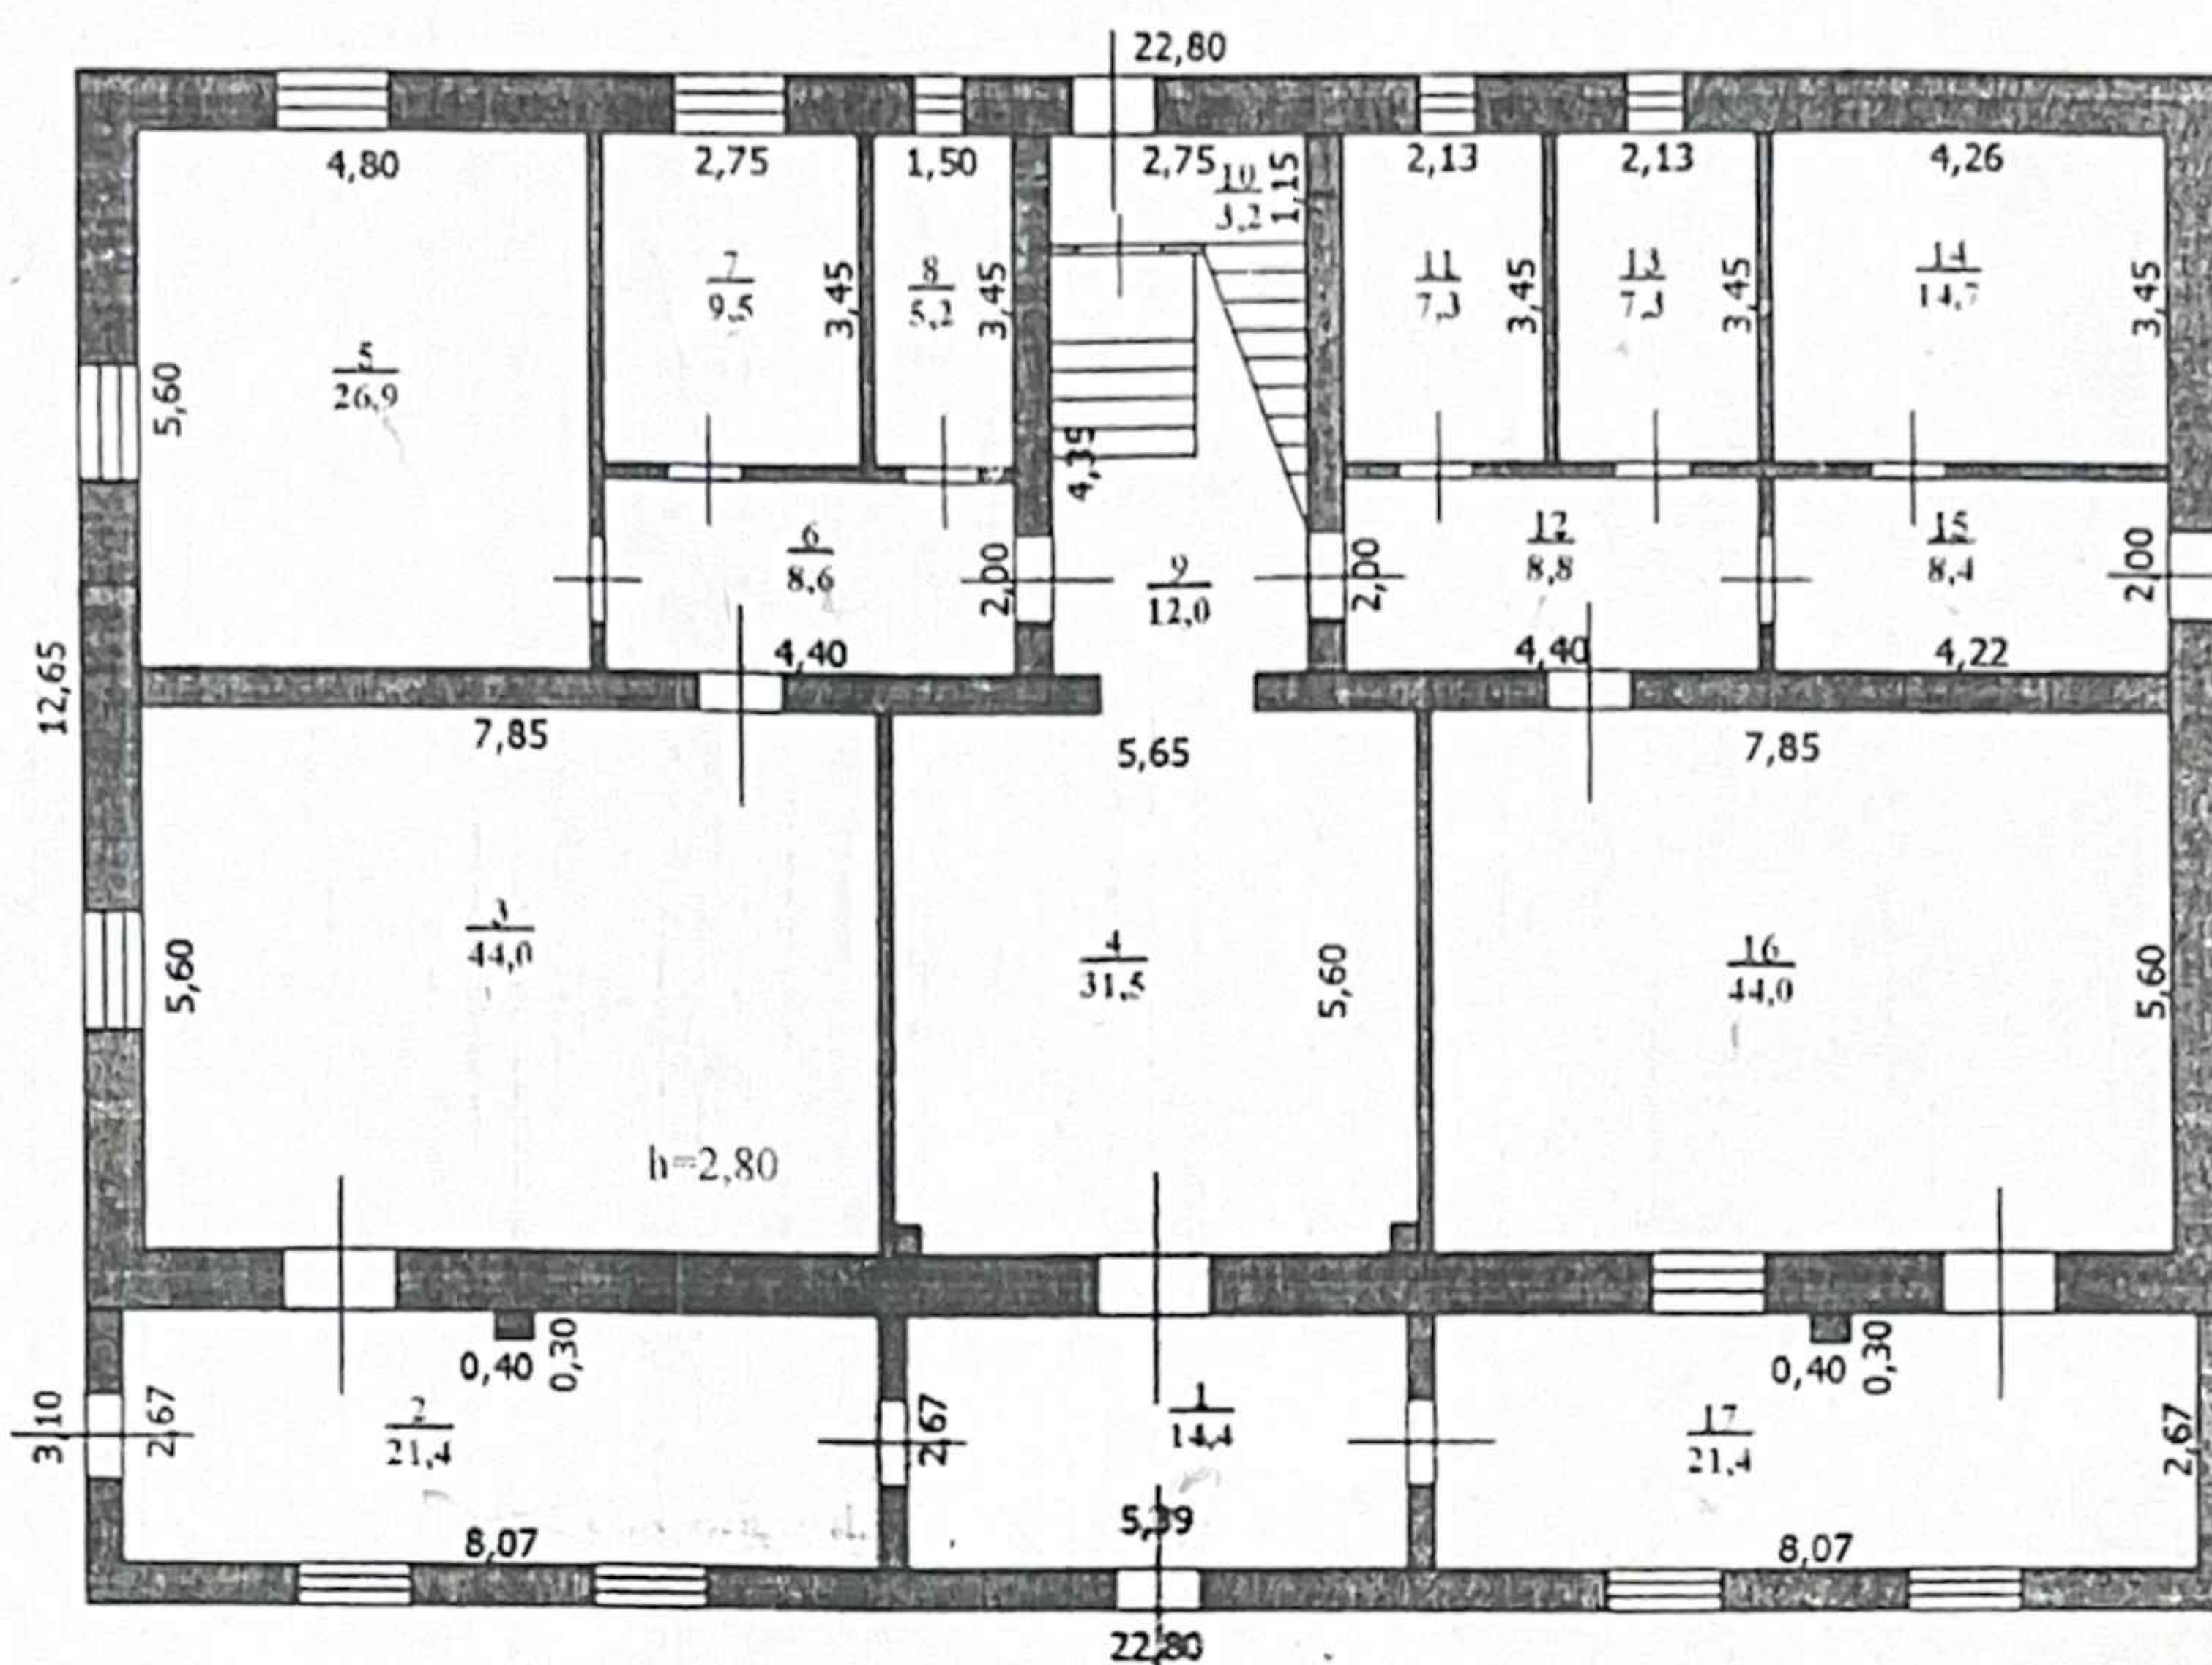
$$\frac{\text{длт. А}}{H-6,00}$$


285

1:200

The floor plan shows a building with the following dimensions and layout:

- Top Wall:** Total length 17.65. It is divided into three segments: 9.35 (left), 2.75 (center, above stairs), and 8.75 (right).
- Left Wall:** Total height 11.60.
- Right Wall:** Total height 17.65.
- Bottom Wall:** Total length 24.2. It is divided into four segments: 8.55 (left), 2.80 (left of middle room), 5.00 (middle room), 2.80 (right of middle room), and 8.65 (right).
- Central Hall:**
 - Width: 21.65
 - Height: $h = 3.65$
 - Area: $\frac{2}{235.2}$
- Staircase Area:**
 - Width: 4.48
 - Height: 4.48
 - Area: $\frac{1}{12.3}$
 - Offset from walls: 0.40
- Rooms at the Bottom:**
 - Room 1 (Left):** Width 8.55, Area $\frac{5}{23.9}$
 - Room 2 (Middle):** Width 5.00, Area $\frac{4}{14.0}$
 - Room 3 (Right):** Width 8.65, Area $\frac{3}{24.2}$